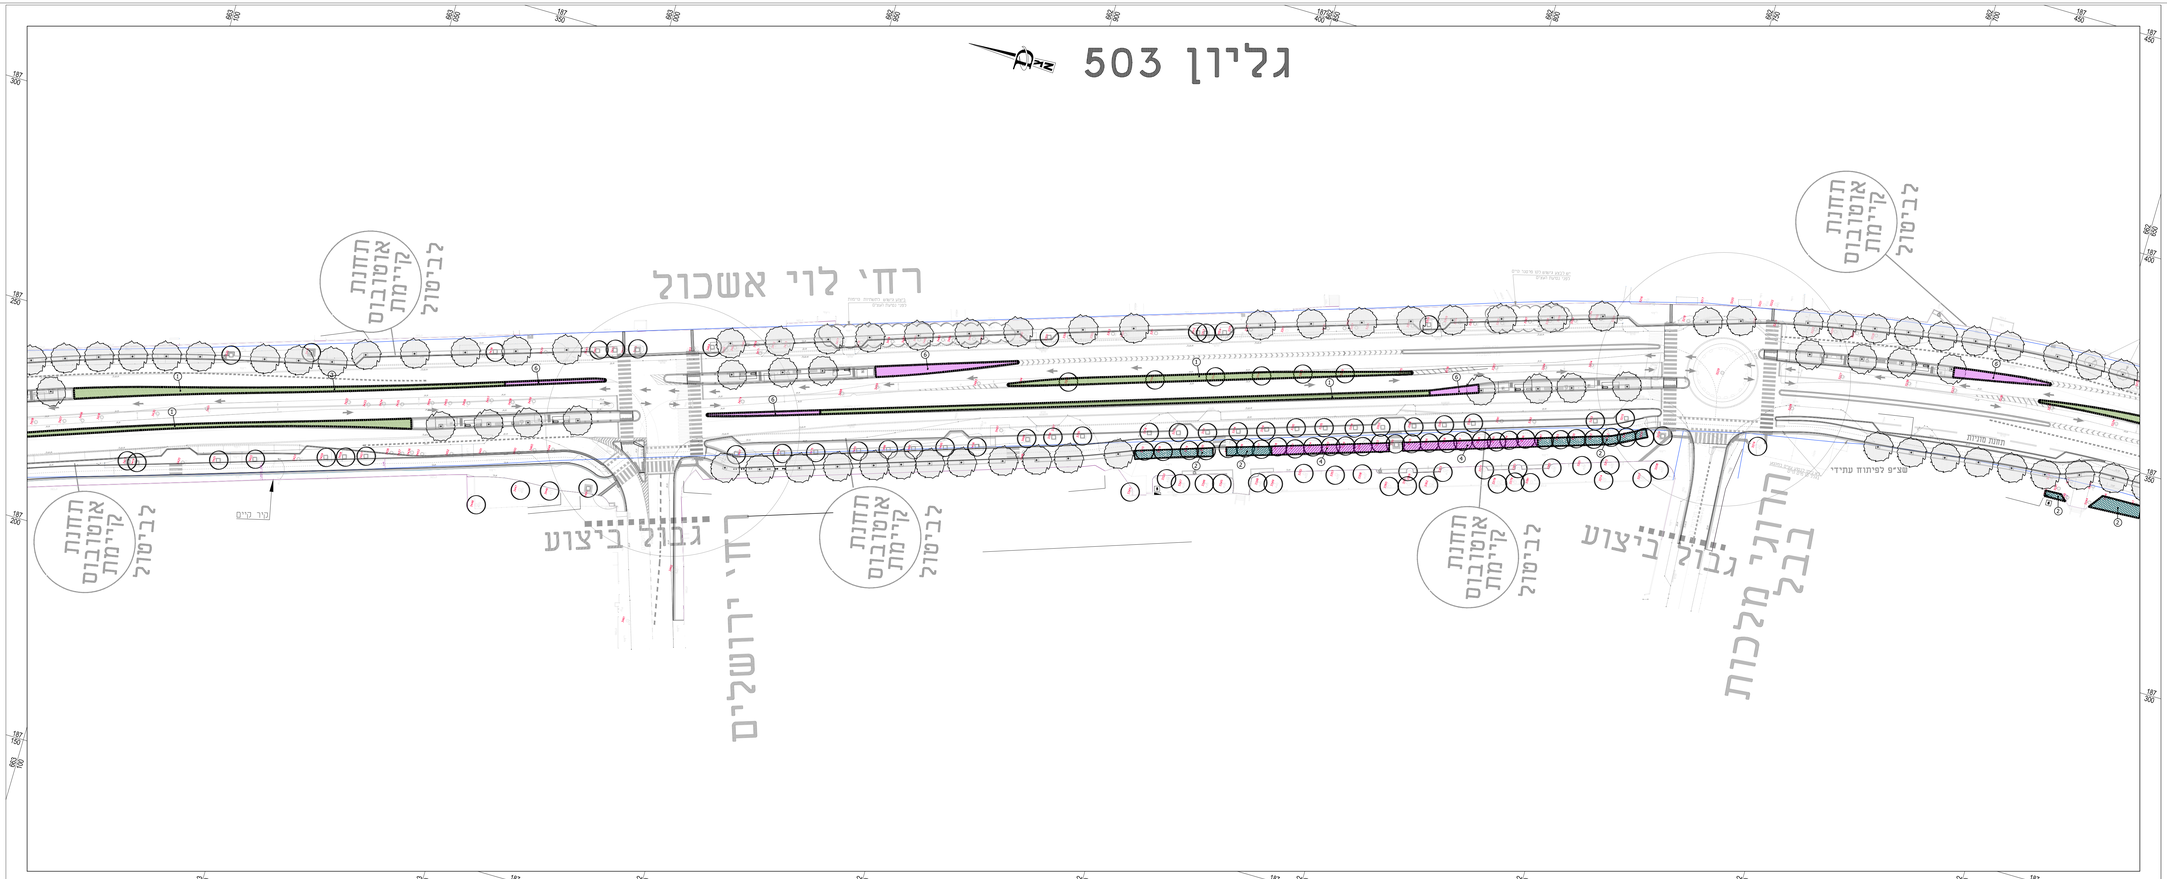

לשמוש ע"י הארכיב

מס. ארכיב	מס. רשב	מס. ציר	מס. מדידה	ר"סמס תכנון

תאריך	הפוצה

הערות

המצגא אחראי לבריכת התוכניות וכלאמתן במשק.
על המצגא לכסר את כל המידות ועל כל טעות או המאמה עליו להודיע מיד למתכנן.
אין לבצע מידה על מידה בשרטוט. מהנדסי/ות המשתמש המשתמש בתכנית זו קרוא להתכנית
ואשר יפרו רשם בנוסף לשם האדריכל נושא בכדי באחריות המקצועית והחוקית מתכנית.
שימוש בתכנית זו בדיעונות הגמחים בה ללא אישור מראש בכתב מאת המתכנן אסור בהחמה.

מפתח גליונות

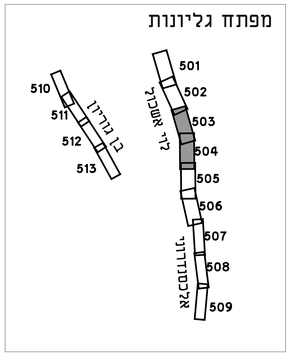

טבלת עצים

סימון	שם	גודל	מרווח	כמות
	צאלון נאה Delonix regia	גודל 9 קוטר גזע מאדמה	כמשמן	237
	לגרסטרמיה הודית כלאיים Lagerstroemia indica פרח שב הכנה בכיר	גודל 8 קוטר גזע מאדמה	כמשמן	3
	עץ דית עתיק	בוגר עצה גזע מ מ מ בלתי מזיקים עצה מלא מ מ בלתי מזיקים מאמה מלא מ מ בלתי מזיקים	כמשמן	3
	עץ ריים לשימור			

*סוג העץ יקבע סופית בתיאום מול עיריית קרית אונו

טבלת צמחים

סימון	שם	גודל	מרווח	כמות
1	קריסה גדולת פרי ארגן קרפט C. macrocarpa Green Carpet	4	0.5	6780
2	דיאנלה טסמנית 'מגוונת' Dianella tasmanica 'Variegata'	4	0.5	835
~~3~~	~~דרדר מאפיר~~ Centaurea cineraria	~~4~~	~~0.5~~	~~2670~~
4	ליריופה כדנית Liriope muscari	4	0.5	525
5	דם פרי הכף Tecoma capensis	4	1.00	185
6	שנתים	כוסית	0.20	20000
	דשא 'אלטורו' במרבדים			1485 מ"ר

מס.	תאריך	אישר
3	23/10/19	עדכון ואיגון כלי רכב פיתוח מעודכן וכלי תיאום עם מוכנות איגון ונוף
2	26/6/19	עדכון ואיגון כלי רכב פיתוח מעודכן

עיון ○ למכרז ● לביצוע ○

חב' נתיבי איילון בע"מ
תל-אביב ישראל
AYALON HIGHWAYS CO. LTD.
TEL - AVIV ISRAEL

שם הפרויקט / PROJECT
"מהיר לעיר" עדיפות לתחבורה ציבורית
קרית אונו

שם התכנית / PLAN
רחוב לוי אשכול -תכנית גינון
גיליונות 503-504

המתכנן / DESIGNER
דורית מרגלית
אדריכלי נוף בע"מ
רחוב הבונים 9 רמת גן 52512 טלפון 03-6121861 פקס 03-6121862
e-mail:office@margalit-landarch.co.il

PREPARED BY / תכנן	אישרית רינגרוב	SCALE / קנ.מ	1 : 500
DRAWN / שרטט		לשמוש המתכנן	
VERIFIED / בוצע		DRWG. NO. / מס' התכנית	6075/16-07-(637-2)
SURVEY / מדד		מידות הגיליון	1189 × 841

מהדורה 3 תאריך 23.10.19