הקבוצה אדיר לבניה הנכונה והחסכון כפסם בתכנית האדריכלית הנלווית. על המבצע לבנות כל הדרוש אל על מנת שיאפשר הוצאת אבר הנדרש אין לשנות כל שמדה מהנדרש מרידה מהנשמה. אין לשנות כל שמדה מהנדרש ע"ד מרידה מהנשמה. אין לבצע מדידות אלא כל הנמצא בתכנון.

מס'	תאריך	תיאור
2	14.06.18	עדכון - החברה המבצעת ערים אנו
8	29.11.18	עדכון הוספת תעלות
7	17.09.18	הוזמה יחידה בבנין חדש
6	12.06.18	הוזמה יחידה וספורים
5	09.01.18	עדכון
4	16.11.17	עדכון
3	06.11.17	עדכון
2	02.11.17	עדכון כניסת אויר צח ומערכת
1	25.09.17	עדכון
מס	תאריך	שינוים

הערות

1. מיקום הספרים יהיה לפי תכנית הקונה
2. מדידה והערכה הן נטו פנים.
על הבקרה לאורך מדידה התעלה בהיאם.
3. כל מערכת מיזוג אויר בריחוד
אוטומט מנה.
4. כל מערכת אויר צח בקטומה עם בריחוד
מרחי חיצוני.

אדריכל **פכוק אדריכלים**

שם הפרויקט

בית ספר מרב"ד קריית אונו

מזמין **מיזוג אויר**

נושא התכנית

תכנית שמה 1

גרובר ארט הנדסת מערכות בע"מ

רח. הנציב 30 תל אביב 6701519
טל: 03-5615145
פקס: 03-5612522
g-art@g-art.co.il

תכנן	נ.ל	11.07.17
שרטט	ר.ל	11.07.17
בדק	נ.ל	-

1 : 50	קנה מידה	
16.11.2017	25.09.2017	25.07.2017
● לעיון ואישור	● למכרז	● לביצוע
מס. קובץ במחשב 1720a.dwg		תאריך עדכון פיסה מס.
עדכון אחרון 09.11.2018	1:50/70	

מא-3
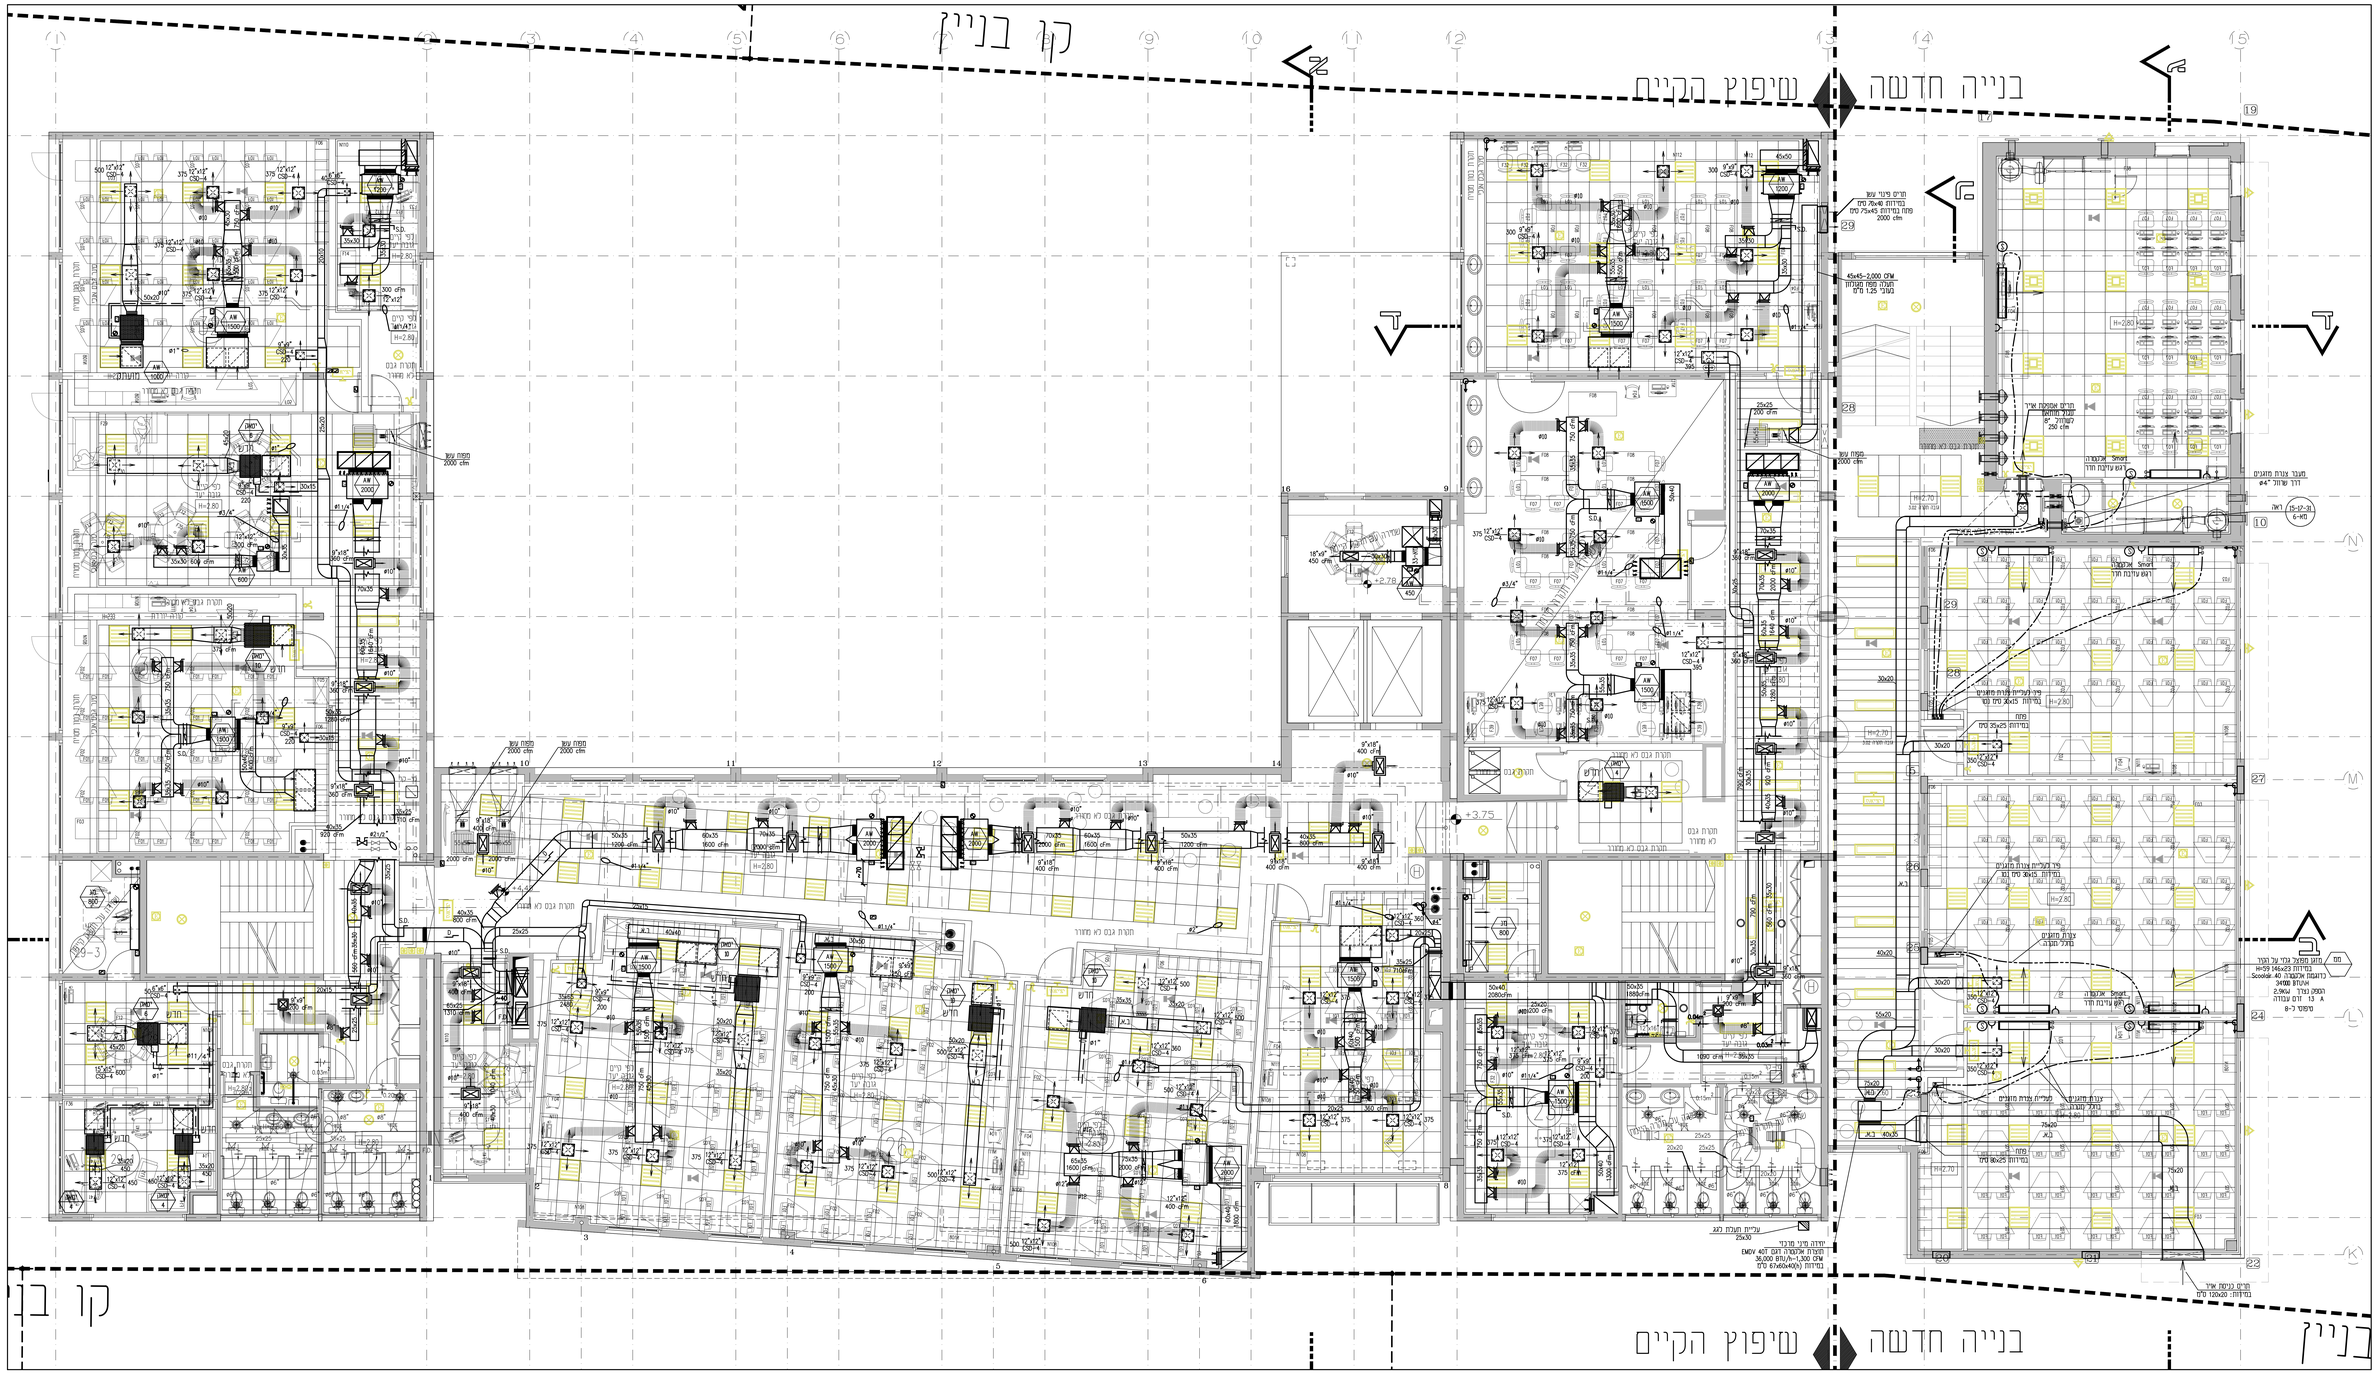
1720 -