

המבצע אישור כבידוק התכנית והתאמתה למטרת התכנית  
 המדיניות והתכנית, על המבצע לבצע כל התיקון על כל  
 מפתח או אחרת ע"י המבצע, או למבצע מידת  
 על ידי מידת בש"ס, או למשטח כל משטח בתכנית או  
 ברעיונות האחרים בה לא אשר כתב המומחנן.

תאריך	תפילה
2	14.06.18
3	29.11.18
2	16.11.17
1	25.09.17
מס	תאריך שינויים

**הערות**


1. מיטוס המפריים ירייה לפי תכנית תמרה
2. מיטוס התכנית הן נמו פנים.
3. כל מעלות מיוזג אויר עם בידוד
4. כל מעלות אויר צח בטומות עם בידוד

אדריכל פלוק אדריכלים  
 שם הפרויקט  
**בית ספר מרביד**  
**קריית אונו**  
 מפקד  
**מידוג אויר**  
 נושא התכנית  
**תכנית קומת מרחף**

גרובר ארט הנדסת מערכות בע"מ  
 רח. הוגיב 30 חל איבי 67015  
 טל: 03-5615145  
 פקס: 03-5612522  
 g-art@g-art.co.il

תכנון	נ.ר.	11.07.17
שרטוט	ר.נ.	11.07.17
בקר	נ.ר.	-

קנה מידה	1 : 50
תאריך	16.11.2017
תאריך	25.09.2017
תאריך	25.07.2017
כתיב	מכרז
כתיב	מס. גרובר ארט הנדסת מערכות בע"מ
תאריך	29.11.17
גודל גרובר	125x70
מא-1	1720

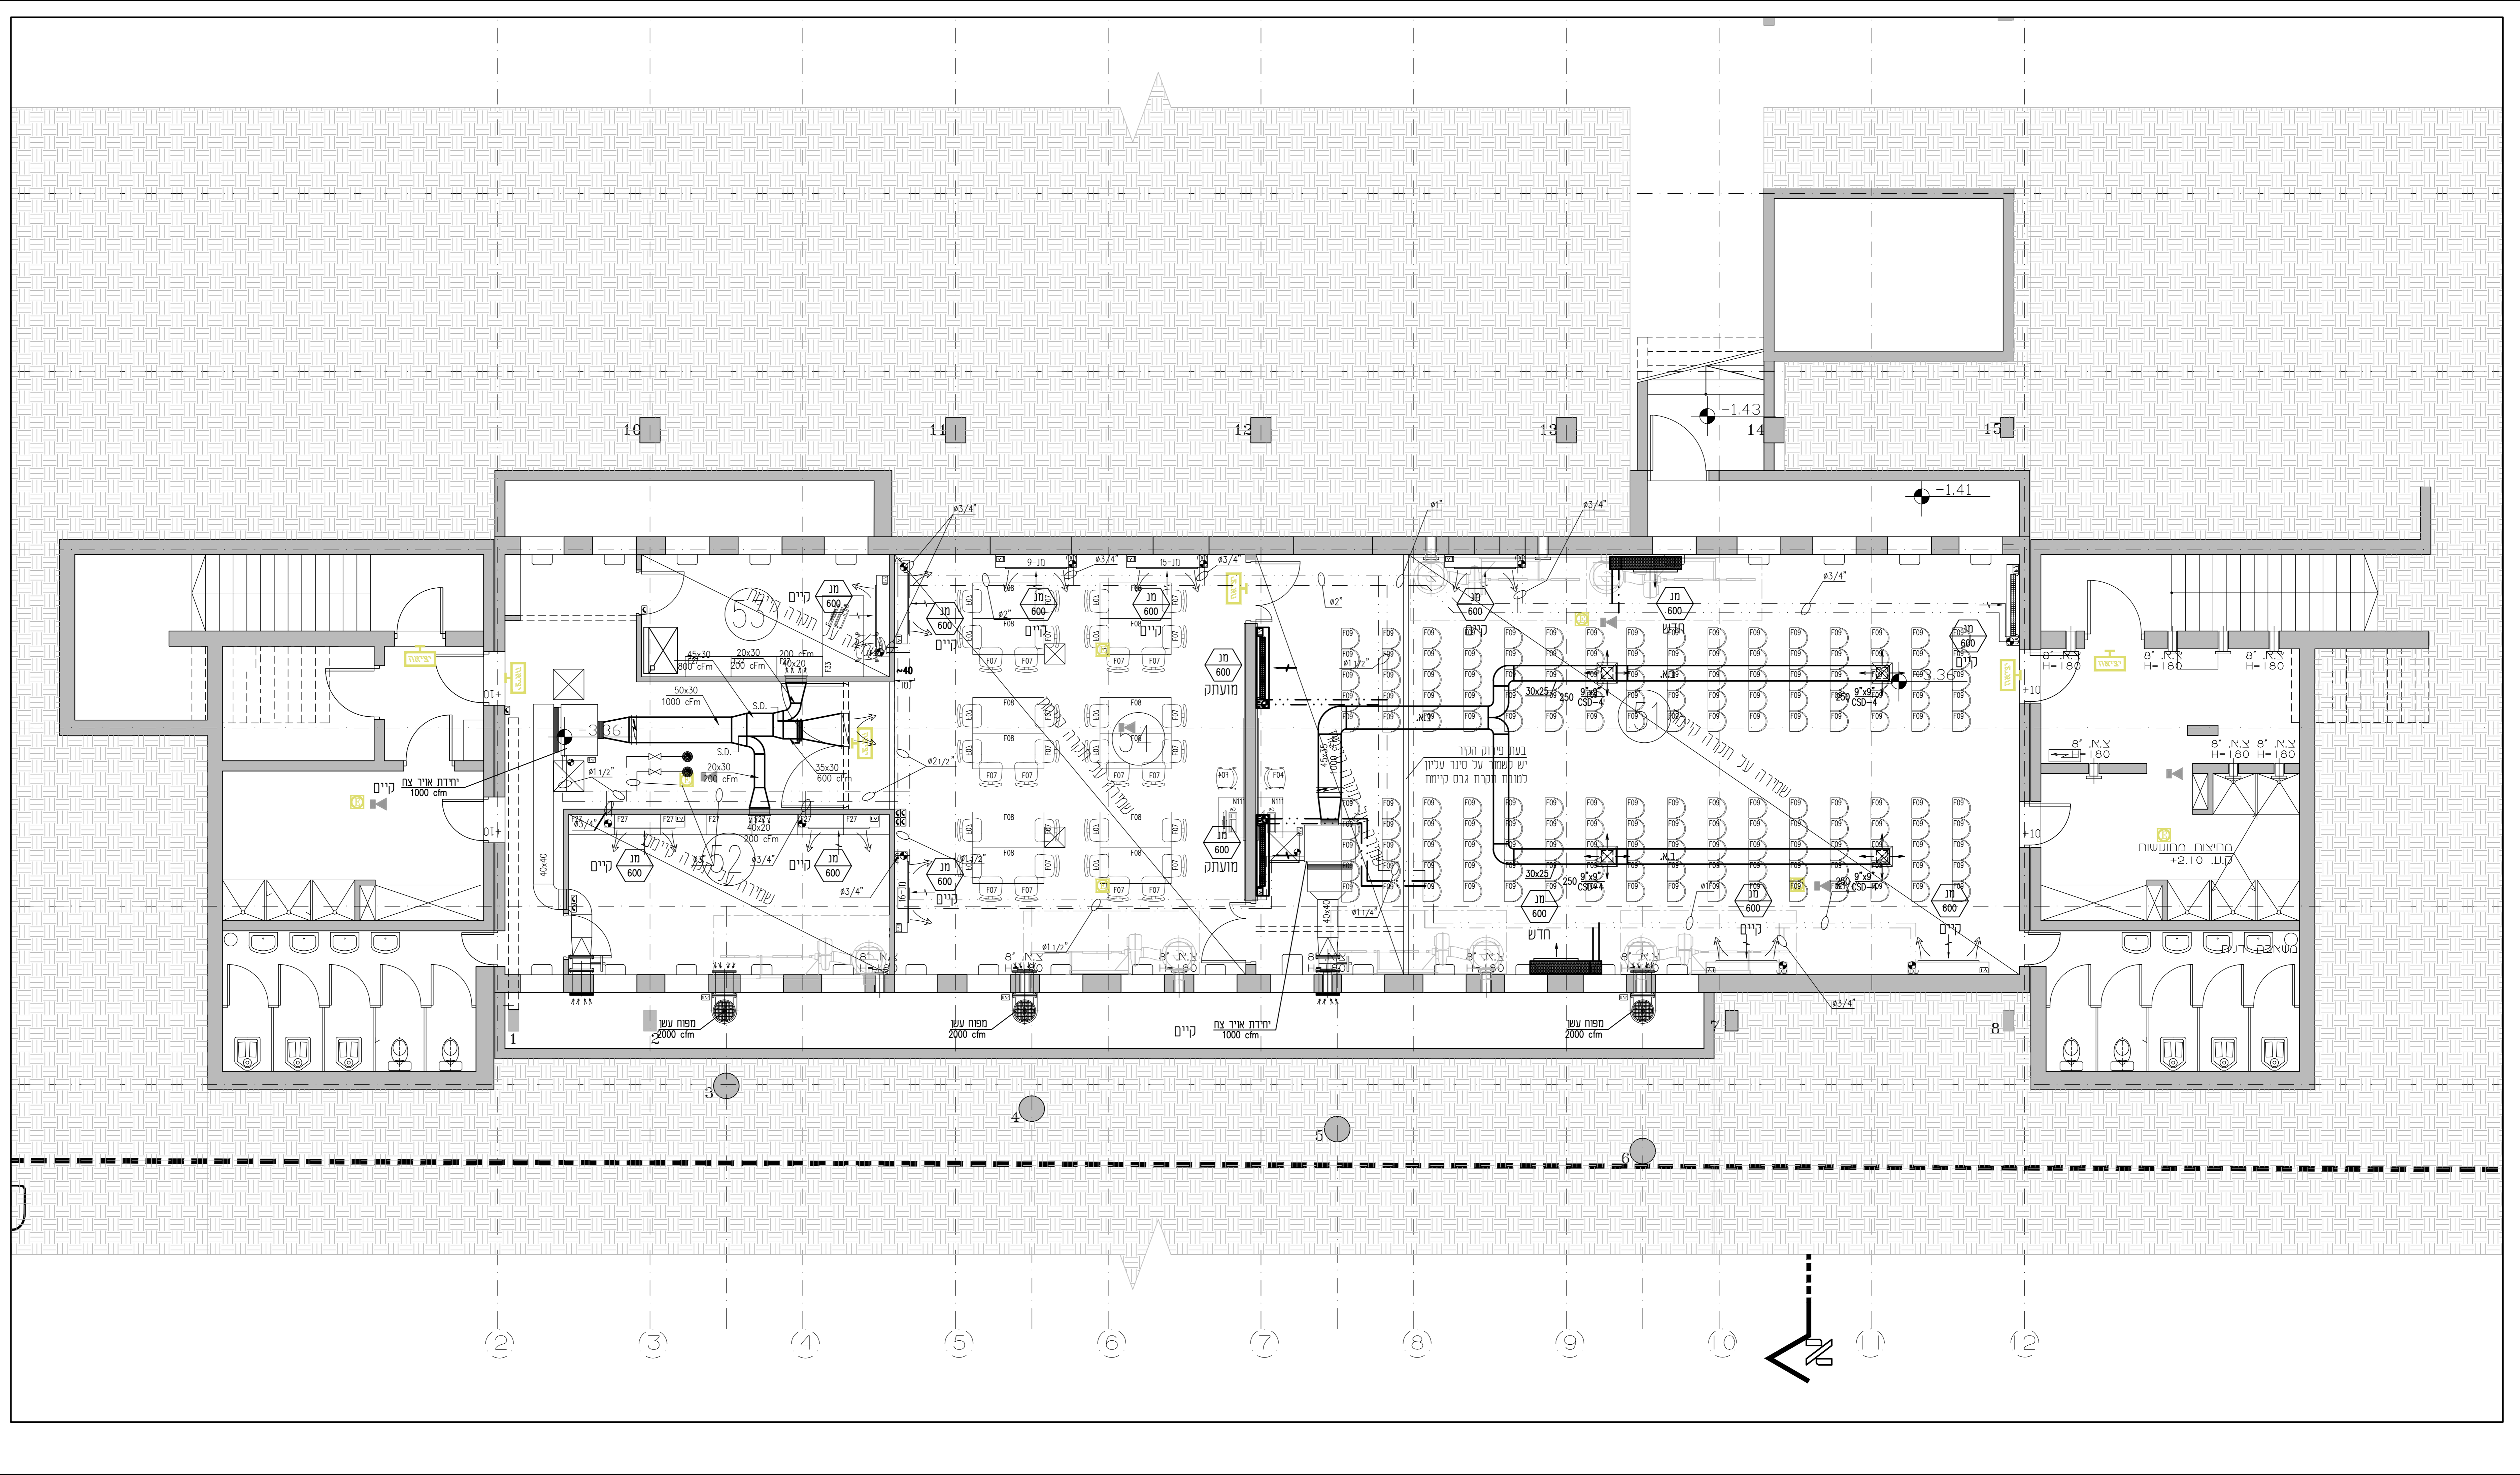

P:\DRW\1720\AC1720a.dwg, 29/11/2018 10:48:25, Revit F.