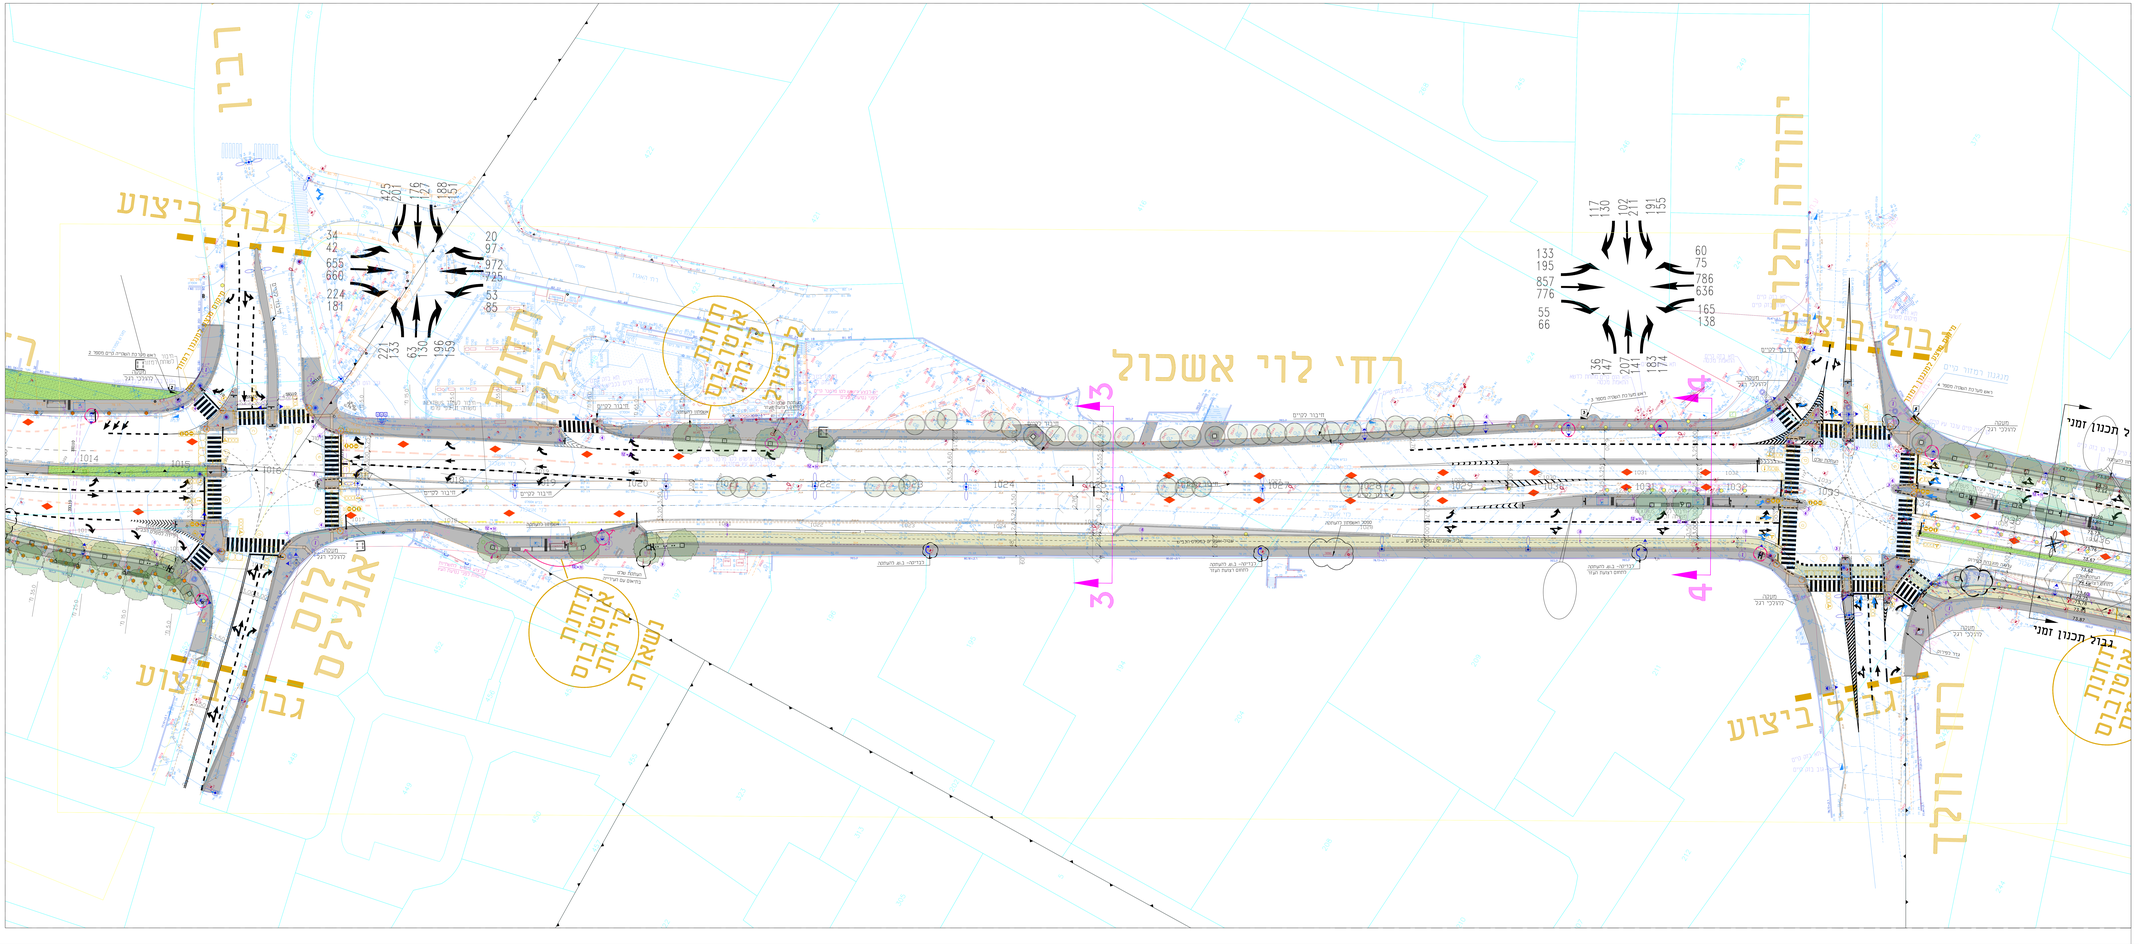

מפתח גליונות

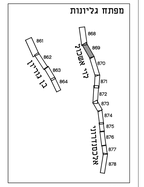

מקרא


הערות כלליות

1. מדידה ראשונית בוצעה בשיטת הטכנולוגיה הגלובלית (GPS).
2. הרשתות בוצעו מול הרשתות הקיימות בשטח ובאישור המפקח.
3. הנתונים בוצעו מול הרשתות הקיימות בשטח ובאישור המפקח.

רשימת פרטים

