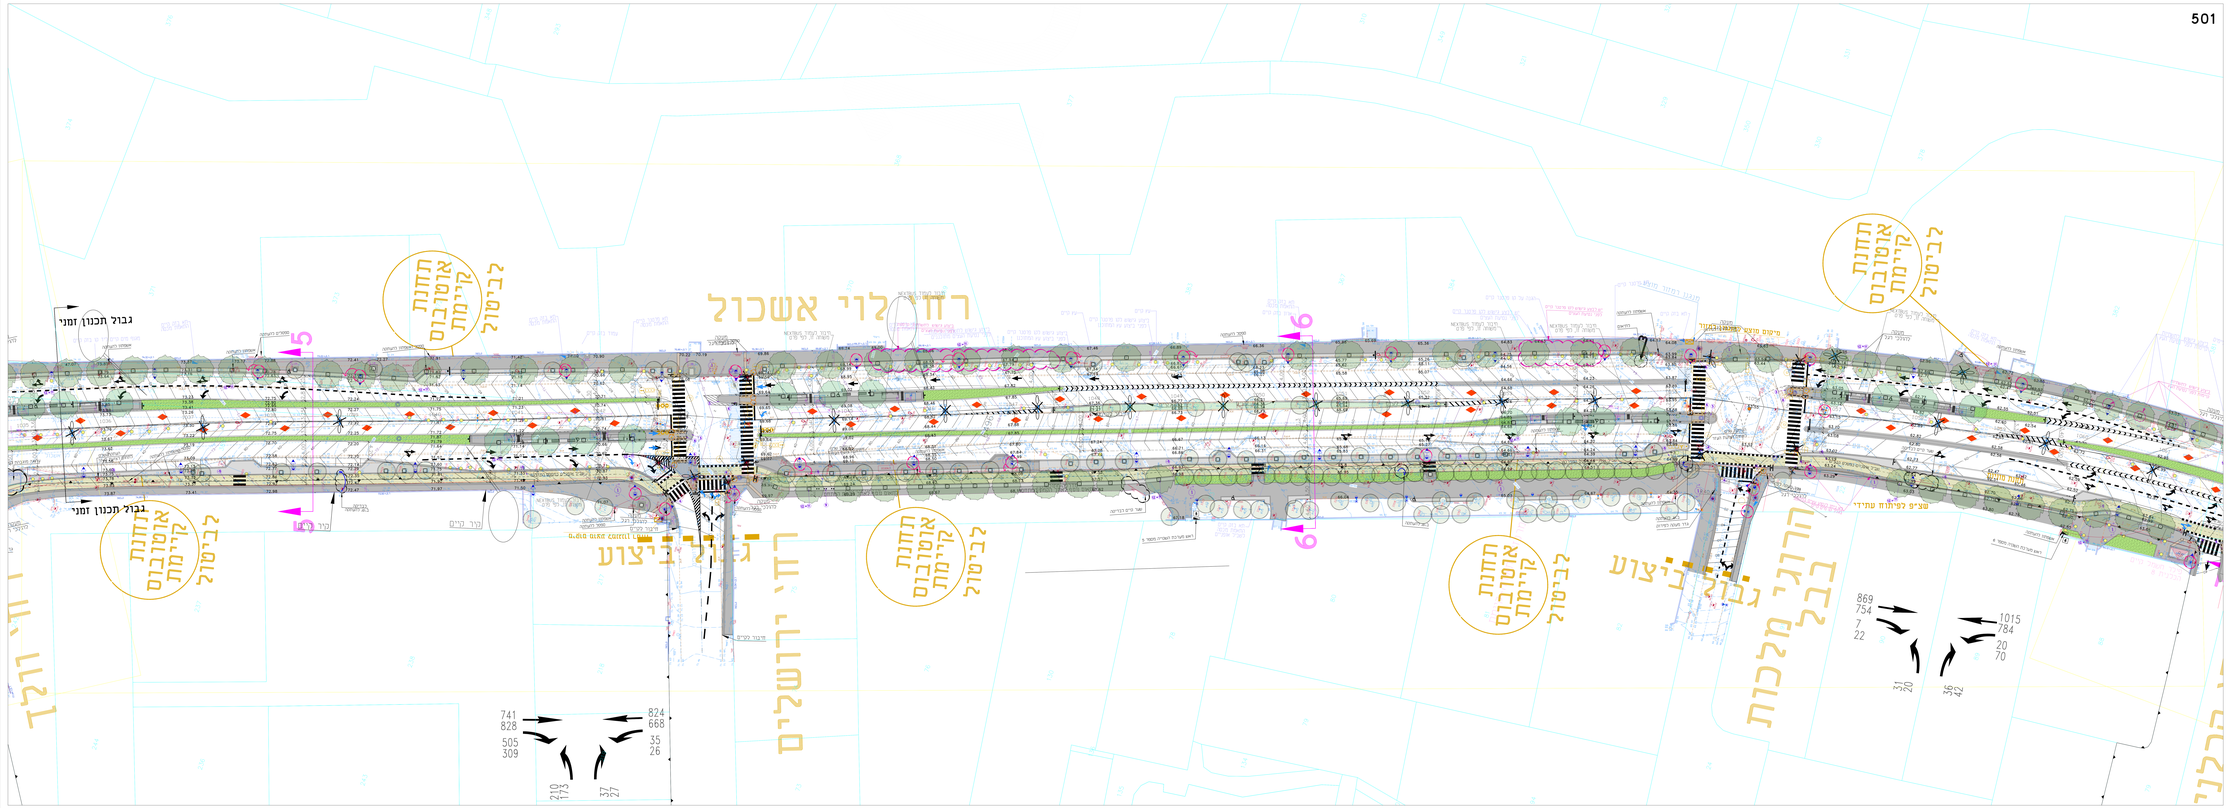

לשלטים ע"ר הל"ר

מס'	תאריך	מס'	תאריך	מס'	תאריך

מס'	תאריך	הערה
01	06.03.17	ריחוף מדרגים ושבילים

הערה

הסכם אחלה הבנים מחברה לתשתיות. נמחק.
מ' הסכם בנוגע לפיתוח מדרגות ומעברים בין מפלסים בין הרחוב לבין מגרש בנין ציבורי.
מאחר ואין בנוגע לפיתוח הרחוב כאמור, נמחקו המלבנים המסומנים בכחול.
מחוץ לתכנון ברחוב אין הבדל בין מדרגות לשבילים.

מפתח נכיונות

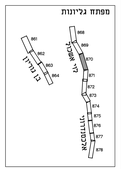
רח' הלוי אשכול
רח' ירושלים
רח' גבעת ציון
רח' הרב מלכות
רח' הרב מלכות
רח' הרב מלכות