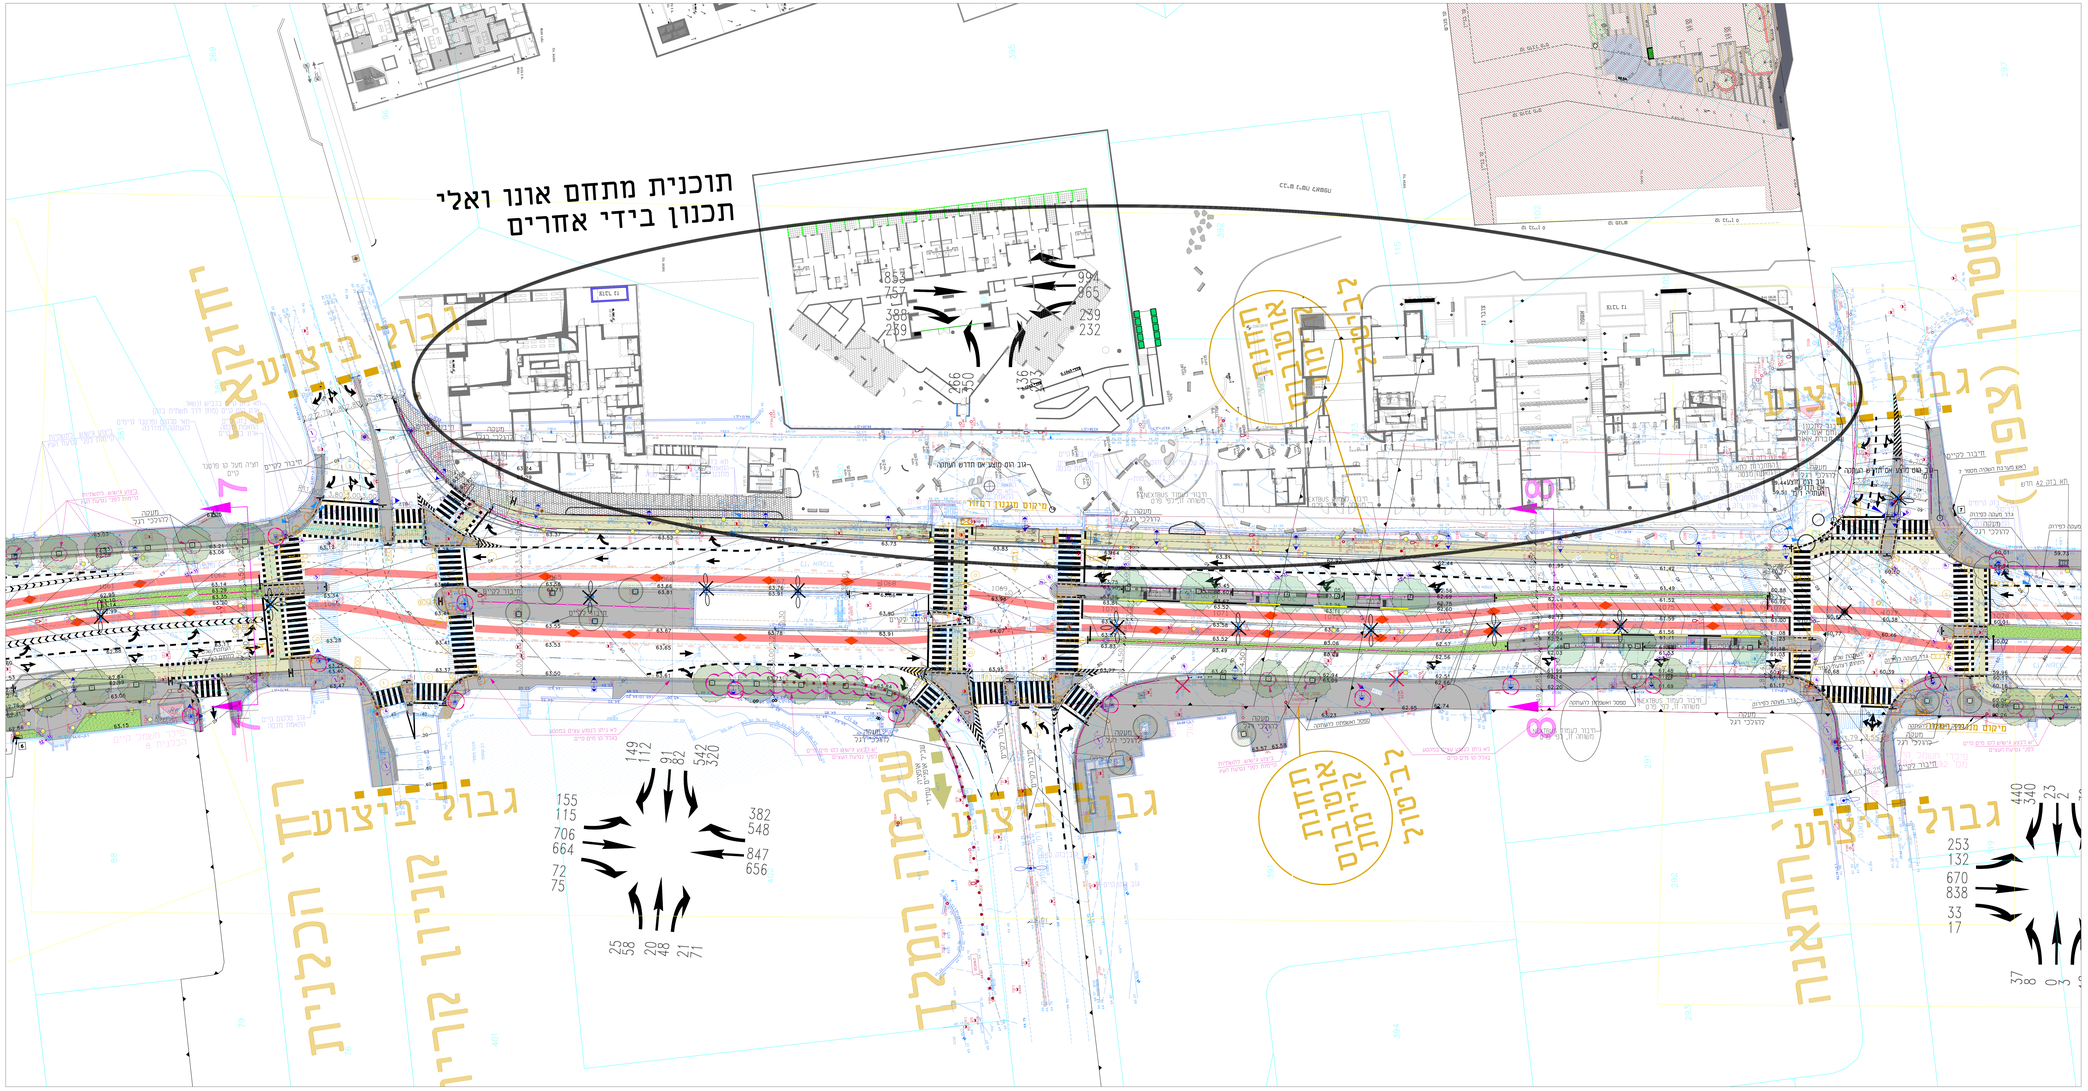
תוכנית מתחם אונו ואלי
תכנון בידי אחרים
גבול ביצוע
מיקום מעבר חציה
מיקום מעבר חציה
מיקום מעבר חציה