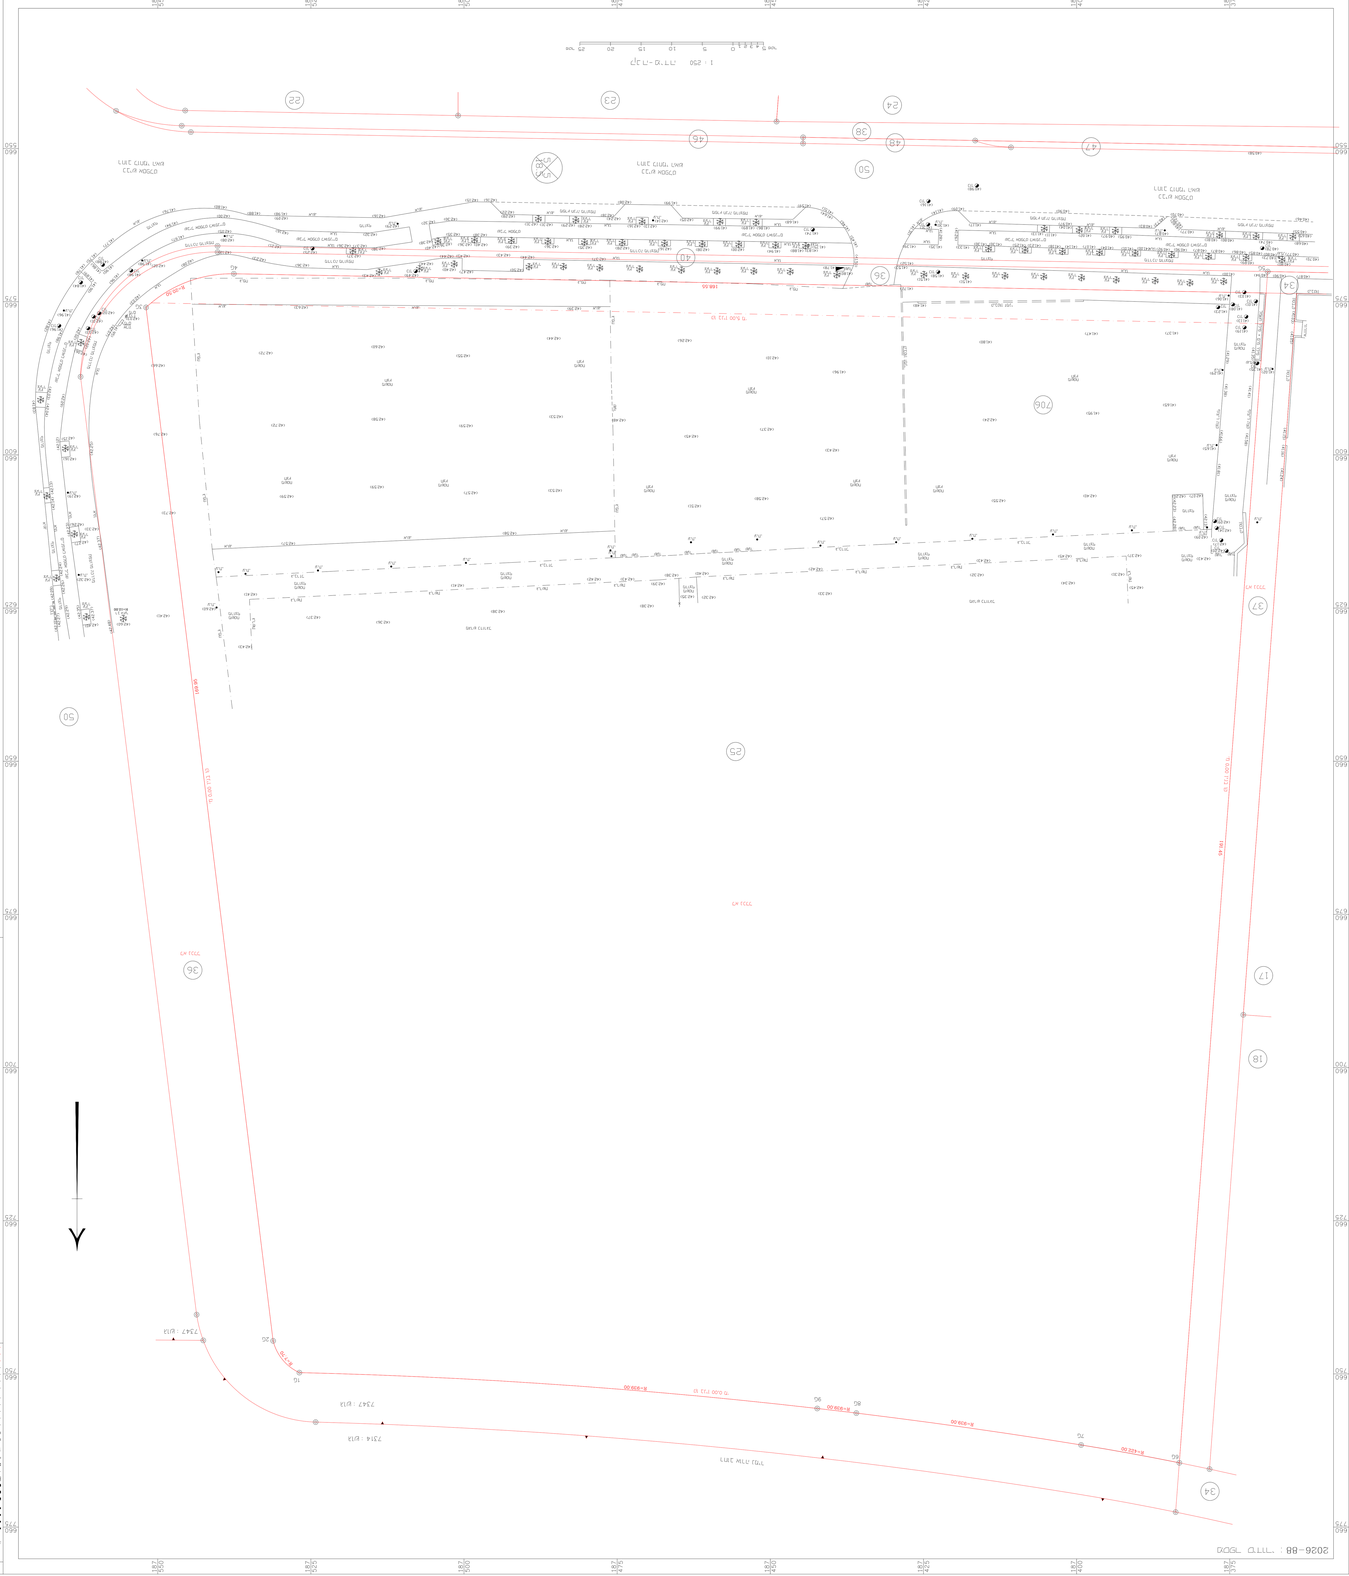
2026-BB
1 : 250
706
LAKE MILLY TERR.
7314 : B/R
7347 : B/R
R=930.00
R=930.00
R=930.00